
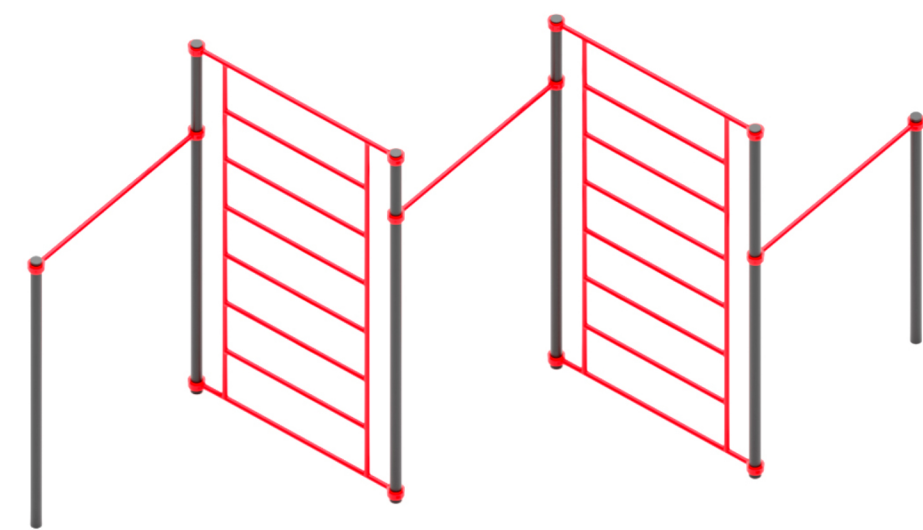


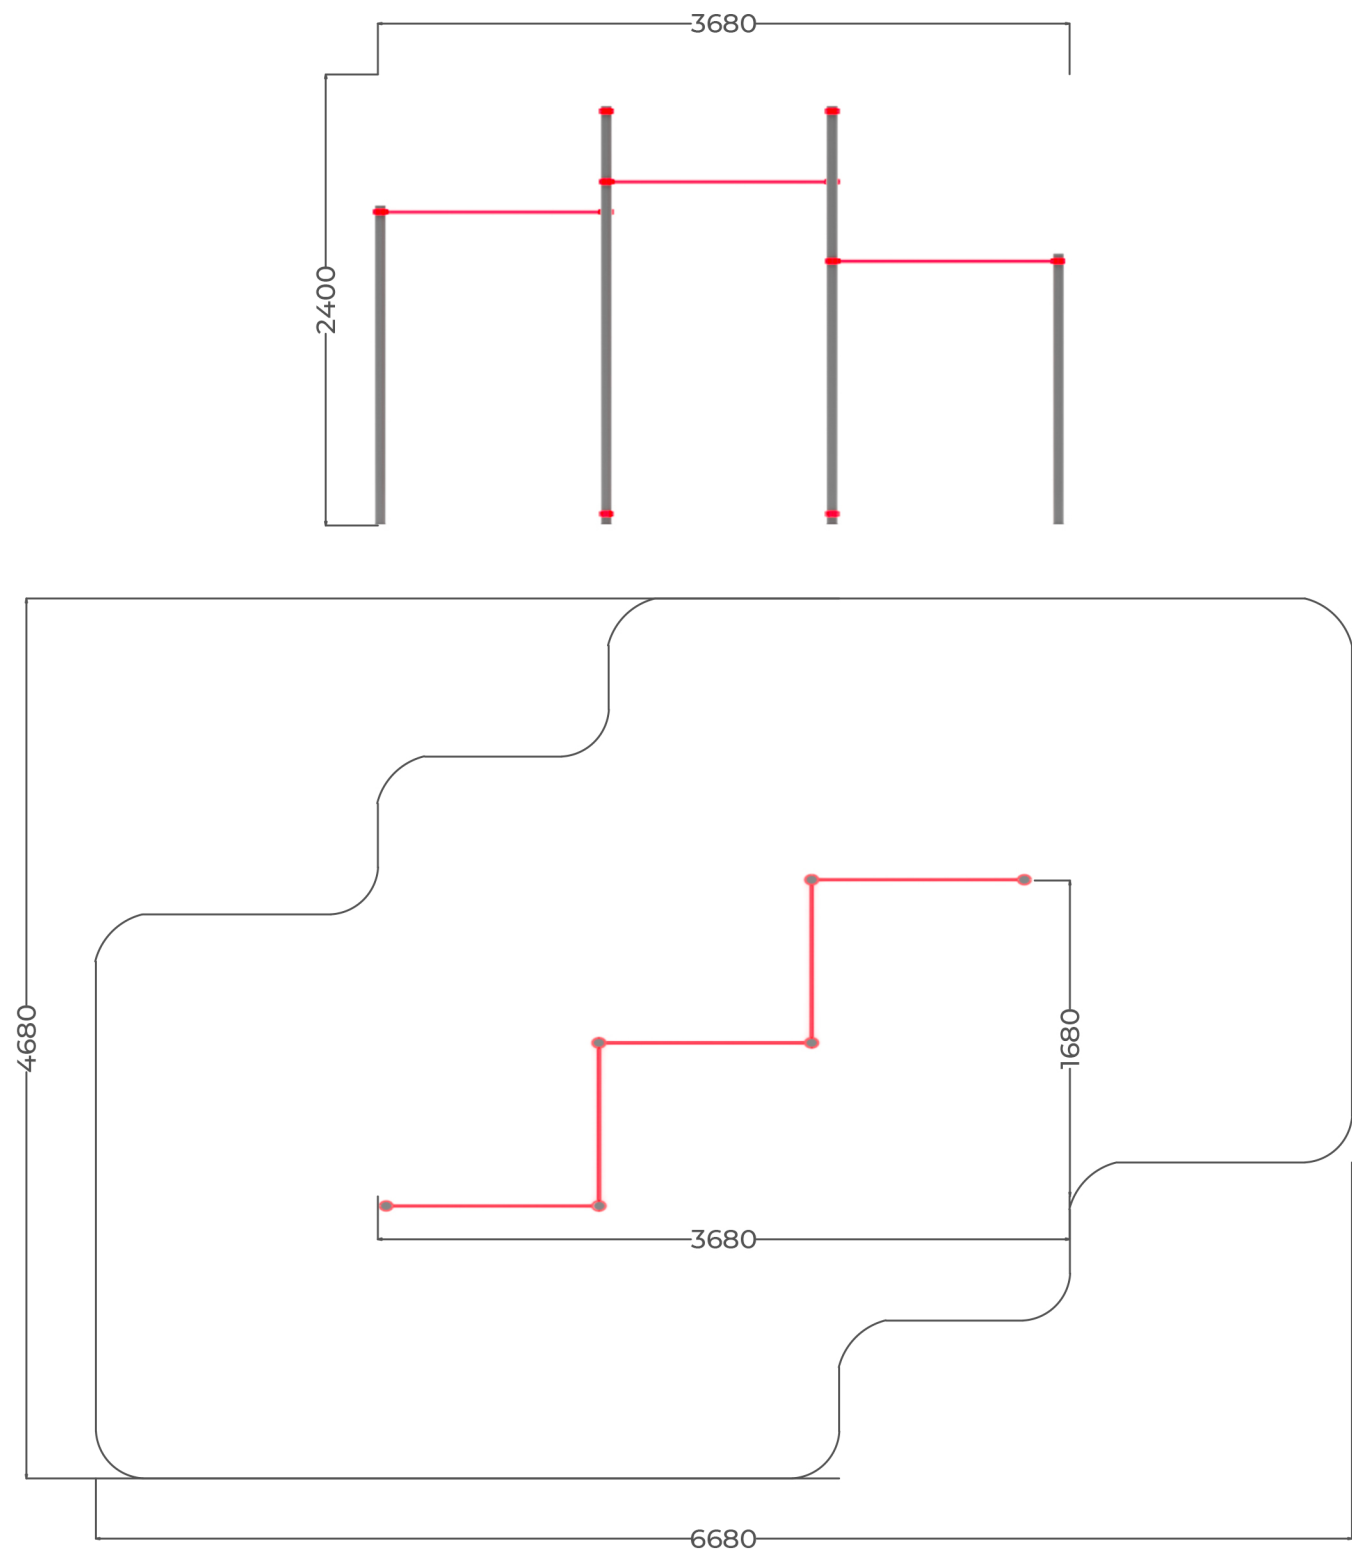

Ред.	Изм.	Наименование	Дата

ПРИМЕЧАНИЯ К ПРОЕКТУ

Печатать комплект чертежей в цвете, формат А3. Читать планы необходимо совместно с развертками и разрезами. За относительную отметку 0.000 принимать ур. пола в на лестничной клетке

ИП	Проверил	
должность	Горбунова В.С.	подпись
ДИЗ	Разработал	
должность	Горбунова В.С.	подпись
Н.К.	Проверил	
должность	Горбунова В.С.	подпись

АИ	ИНТЕРЬЕРЫ
марка чертежей	разновидность чертежей
РП	ДИЗАЙН ИНТЕРЬЕРА
стадия	наименование комплекта документов

1	Эскизное планировочное решение 3	
лист	название листа	
--:--	02.06.23	
масштаб	дата публикации	
страница	--	A3
	страниц	формат

ООО Викс
ООО МАФ 12
Детская площадка
СО-2.2.17.02

